

# BODY IGNITION

THE **YOGA ROOM**  
[by] Pedralbes



the **oasis**  
PEDRALBES POOL AREA




THE **CLUBHOUSE**  
[by] Pedralbes





the **oasis**  
PEDRALBES POOL AREA



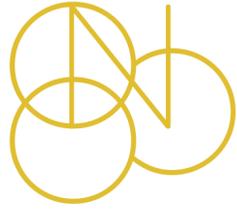


## UBICACIÓN

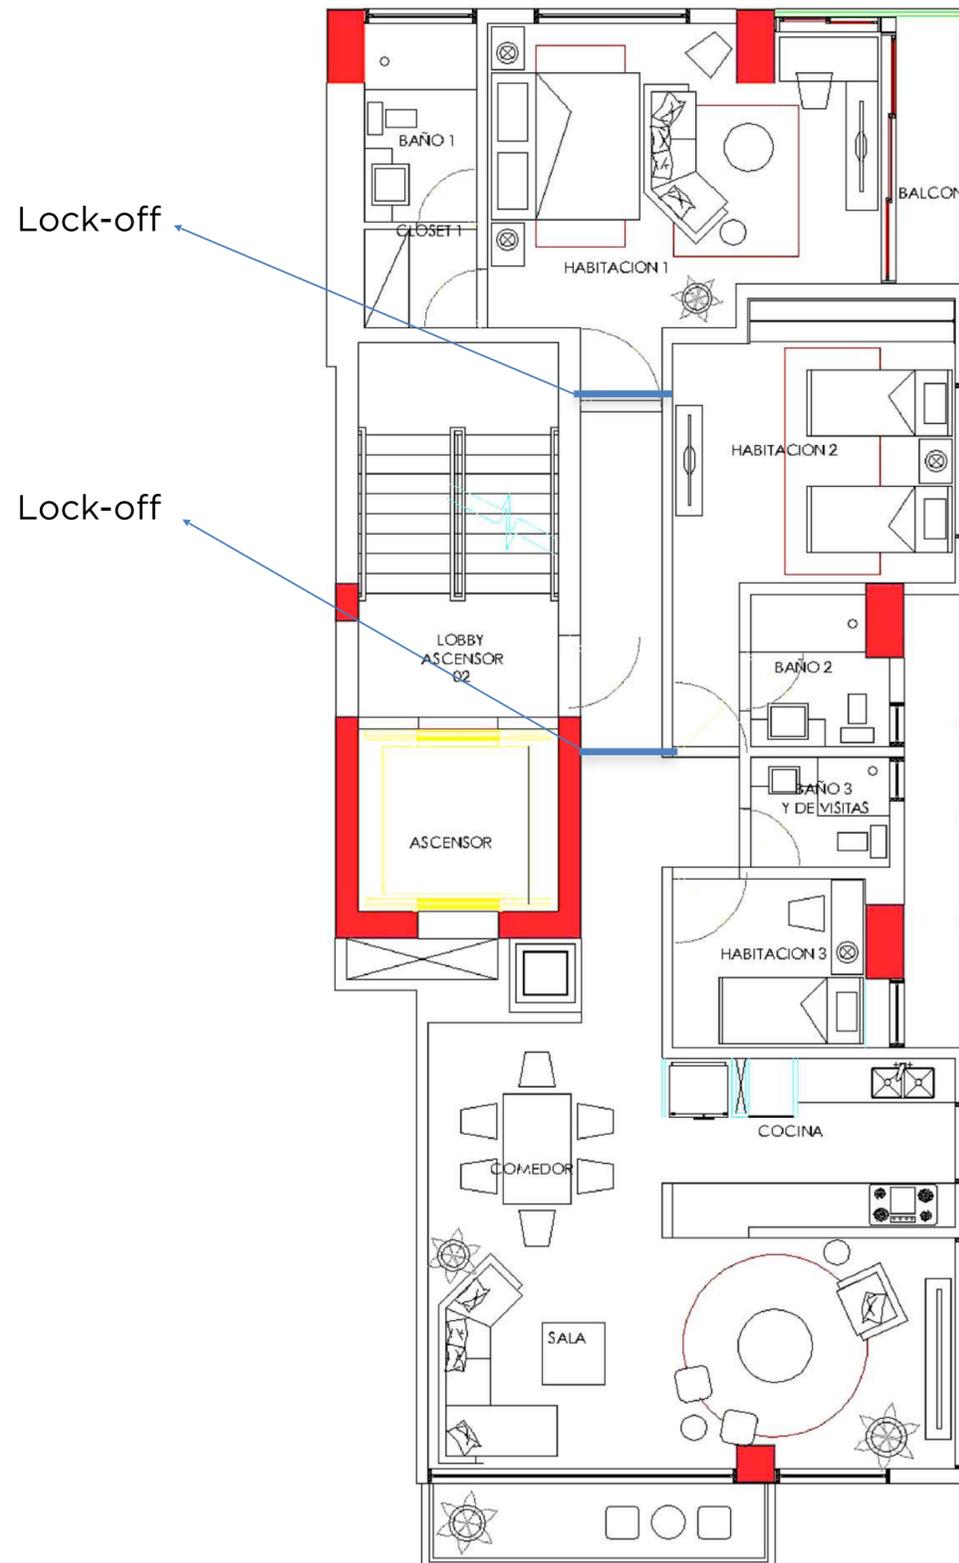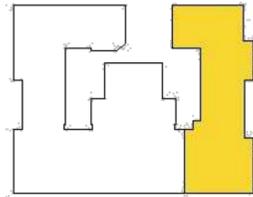


## Apartamento Tipo - Modelos A (3 Habitaciones)

### 3 Habitaciones con sistema de Lock-off



- Sala.
- Comedor.
- Balcón.
- Cocina.
- Medio baño de visita o baño de la tercera habitación.
- Dormitorio Principal que puede ser utilizado como Lock-off para una segunda renta, con su baño y closet.
- Dormitorio #2.
- Baño para dormitorio #2 y Closet.
- Tercer dormitorio o estudio.
- Pre-instalación de aires acondicionados en todas las áreas.
- Pre-instalación de sistemas inteligentes de sonido e iluminación en todas las áreas.
- Dos (2) parqueos.
- Apartamento disponible con terraza en el segundo nivel.
- Vista frontal al sur (mar).
- Variaciones de metraje atendiendo a la fachada del proyecto.

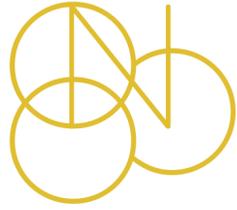

#### UBICACIÓN MODELO B

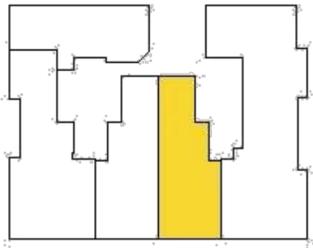


#### UBICACIÓN MODELO C

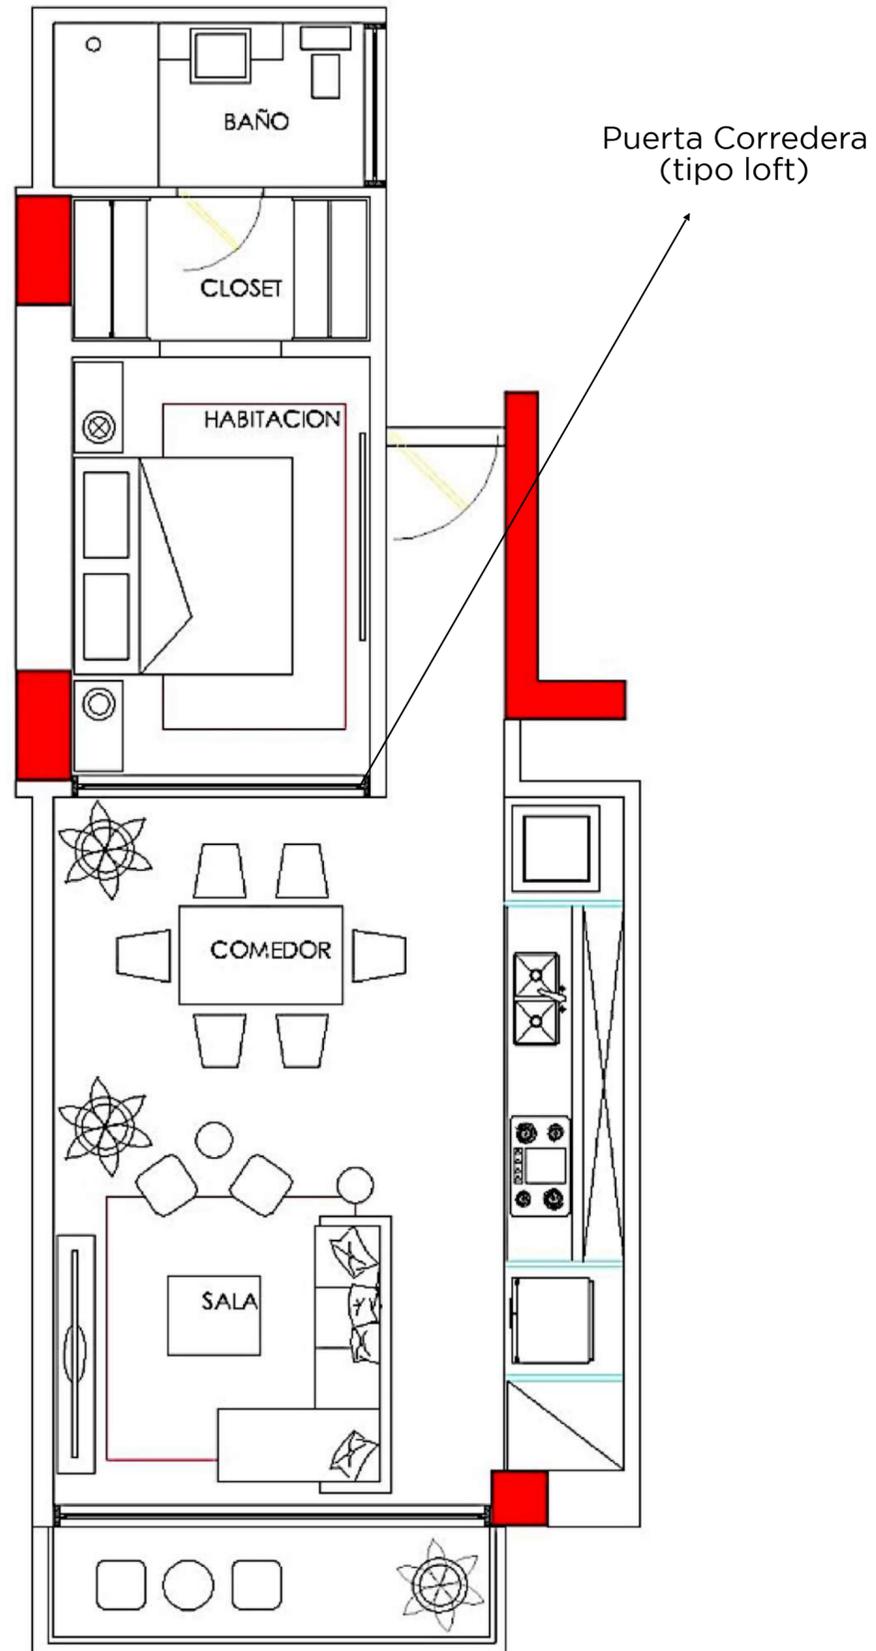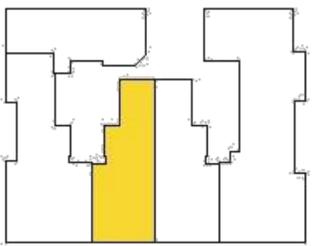



## Apartamento Tipo - Modelos B & C (1 Habitación - 70 Metros)

### 1 Habitación - 70 Metros

- Sala.
- Comedor.
- Balcón.
- Cocina.
- Dormitorio Principal con su baño y closet.
- Pre-instalación de aires acondicionados en todas las áreas.
- Cableado estructurado.
- Un (1) parqueo.
- Apartamento especial disponible con terraza en el segundo nivel de 94 metros mas una terraza de 40 metros.
- Vistas al sur (mar).

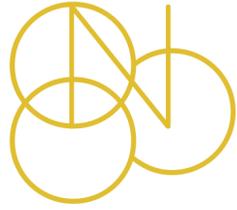


## UBICACIÓN

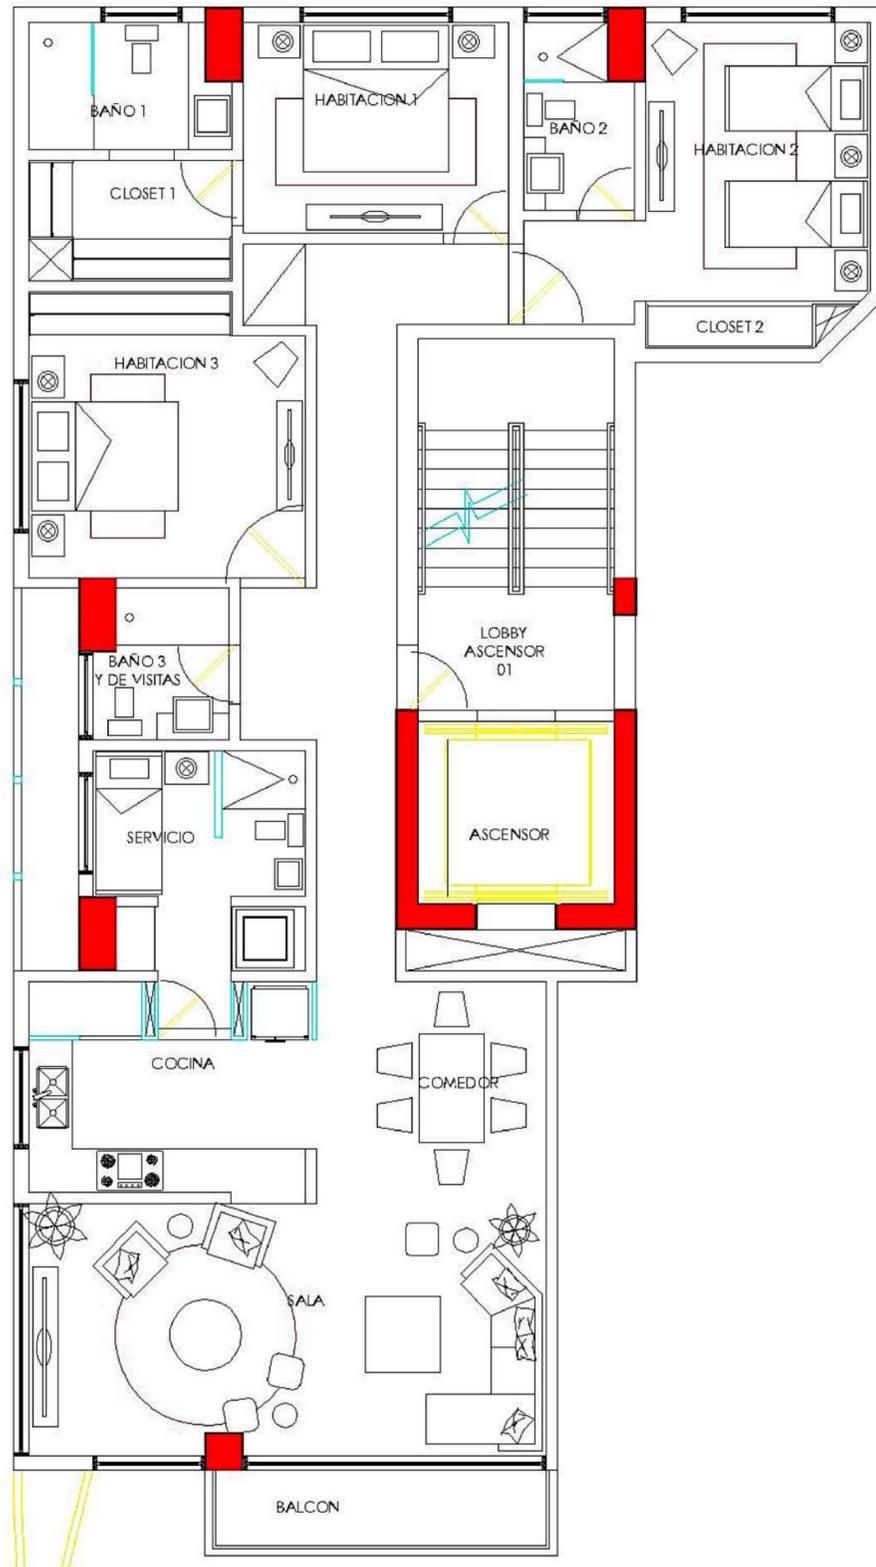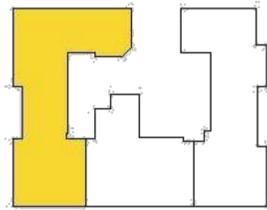



## Apartamento Tipo - Modelos D (Versión I) (154 Metros - Tres Habitaciones)

### 3 Habitaciones - 154 Metros

- Sala.
- Comedor.
- Balcon.
- Cocina abierta.
- Medio baño de visita y Baño #3.
- Dormitorio Principal.
- Vestidor Principal.
- Baño Principal.
- Dormitorio #2.
- Baño para dormitorio #2 y Closet.
- Dormitorio #3 o estudio con su closet.
- Área de Lavado y Planchado.
- Dormitorio de Servicio.
- Pre-instalación de aires acondicionados en todas las áreas.
- Disponible con terraza en el segundo nivel de 148 metros y 40 de terraza.
- Cableado estructurado.
- Disponible en los niveles 3 y 4.
- Dos (2) parqueos.
- Vista frontal al sur (mar).

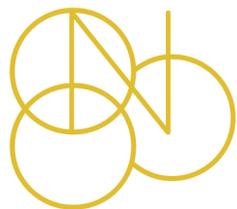


## UBICACIÓN

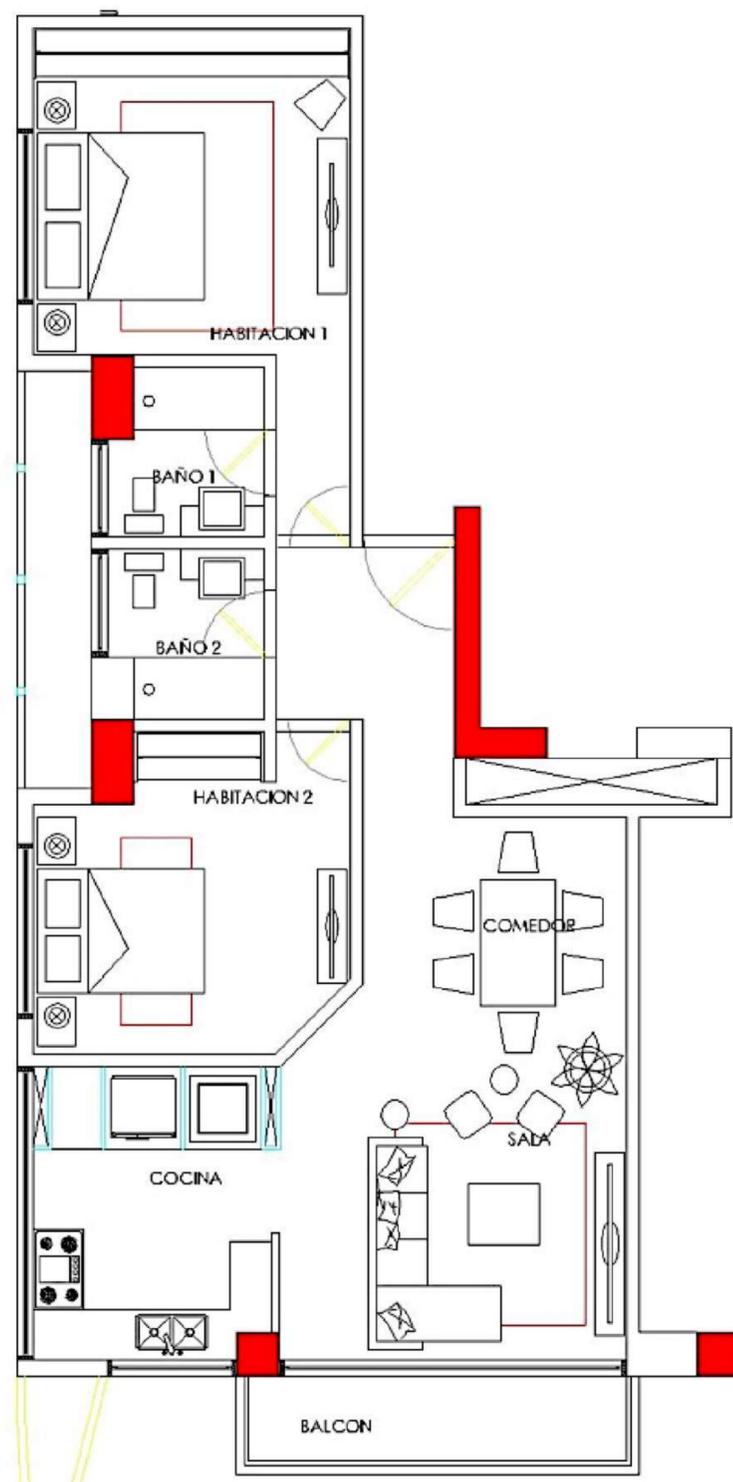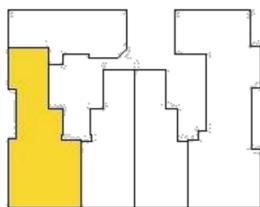



## Apartamento Tipo - Modelos D (Versión II) (86 y 95 Metros - Dos Habitaciones)

### 2 Habitaciones - 86 y 95 Metros

- Sala.
- Comedor.
- Balcon.
- Cocina abierta.
- Medio baño de visita.
- Dormitorio Principal con closet.
- Baño Principal.
- Dormitorio #2.
- Baño para dormitorio #2 y Closet.
- Pre-instalación de aires acondicionados en todas las áreas.
- Cableado estructurado.
- Disponible desde el quinto nivel en adelante.
- Un (1) parqueo.
- Vista frontal al sur (mar).
- Variaciones de metraje atendiendo a la fachada del proyecto.

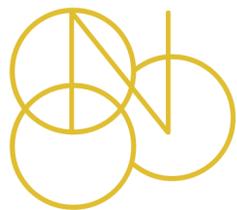

## UBICACIÓN

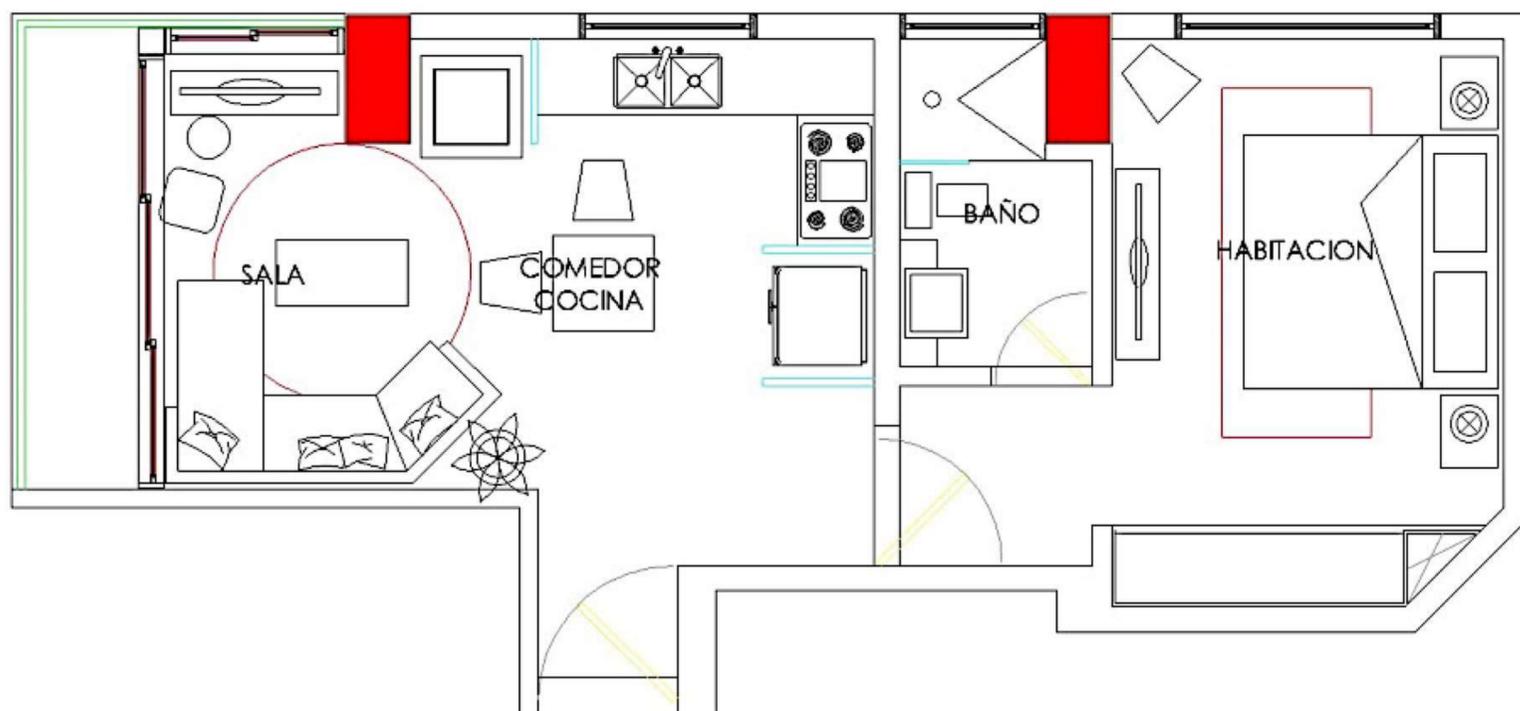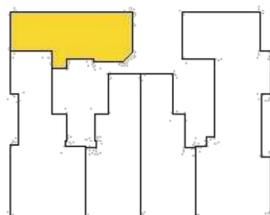

## Apartamento Tipo - Modelos E (1 Habitación - 51 y 53 Metros)

### 1 Habitación - 51 y 53 metros

- Sala.
- Comedor.
- Balcón.
- Cocina abierta.
- Dormitorio Principal con su closet.
- Baño Principal.
- Pre-instalación de aires acondicionados en todas las áreas.
- Pre-instalación de sistemas inteligentes de sonido e iluminación.
- Un (1) parqueo.
- Disponible desde el quinto nivel en adelante.
- Vista a la Ave. Abraham Lincoln (oeste).
- Variaciones de metraje atendiendo a la fachada del proyecto.